




- 車3台
- 部屋付
(床なし)
- 部屋付
(床あり)
- 2F/07ト
- 水廻設備
- 住居系

Plan No. G006

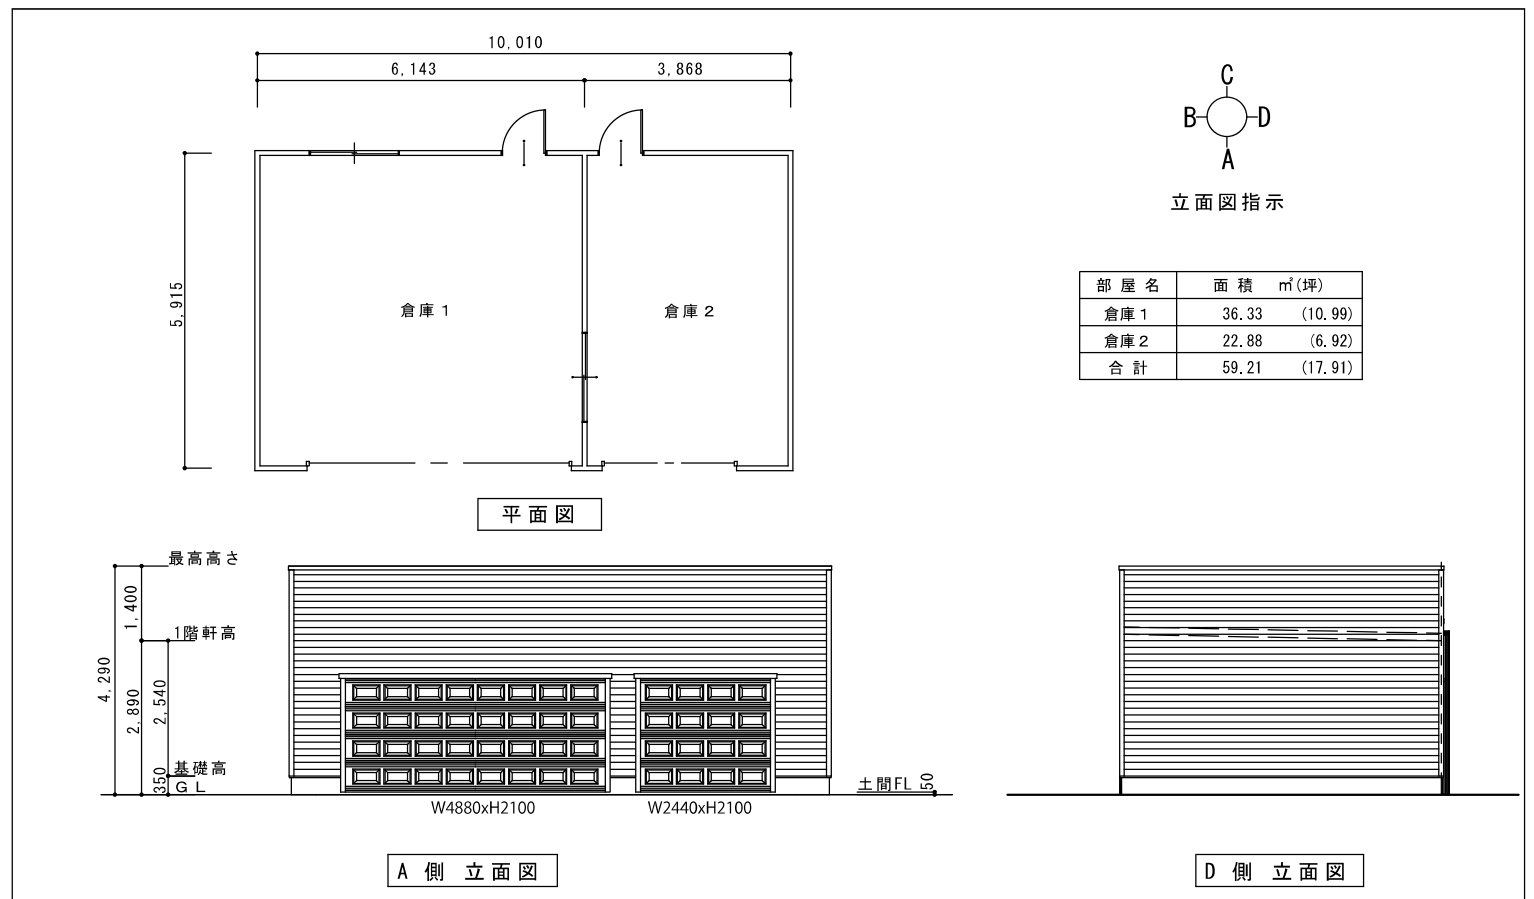

価格 (税別)

- キット納品： 350万円
- キット + ハーフビルド： 400万円
- キット + フルビルド：(想定) 432万円

- 【キットに含まれるもの】**

 - ・構造材、副資材 (釘金物シート類)
 - ・建具 オーバードア W4880xH2100 (電動 / 取付共)
 - ・オーバードア W2440xH2100 (手動 / 取付共)
 - ・輸入断熱ドア x 2
 - ・国産汎用引戸 (土間納まり) x 1
 - ・国産サッシ (SG) x 1
 - ・外装材 外壁：シーリングサイディング t=12
 - ・板金 土台水切、楕包み

【キットに含まれないもの】

 - ・屋根材
 - ※FRP 防水工事が必要となります
 - ※キットにはルーフィングまでが含まれます
 - ・内装材 (必要な場合)
 - ・資材運搬費 (4 t x 2 台)

【ハーフビルドに含まれるもの】

 - ・仮設足場
 - ・フレミング (シート類張りまで)
 - ・オーバードア取付

【フルビルドに含まれるもの】

 - ・ハーフビルド フラス
 - ・建具取付 (窓、ドア)
 - ・外装工事 (外壁、軒天)
 - ・板金工事
 - ※屋根 FRP 防水工事は地元業者様にご依頼下さい。

【施工費に含まれないもの】

 - ・建築確認申請費
 - ・基礎工事 / 電気工事 / 塗装工事
 - ・内装 / 設備工事 (必要な場合)
 - ・交通費、宿泊費

【注意】車庫として建築確認申請を出す場合は内装制限により、準不燃材 (石膏ボード等) による内装施工が必要となります。