




- 車 2 台
- 部屋付
(床なし)
- 部屋付
(床あり)
- 2F/07ト
- 水道設備
- 住居系

Plan No. G021

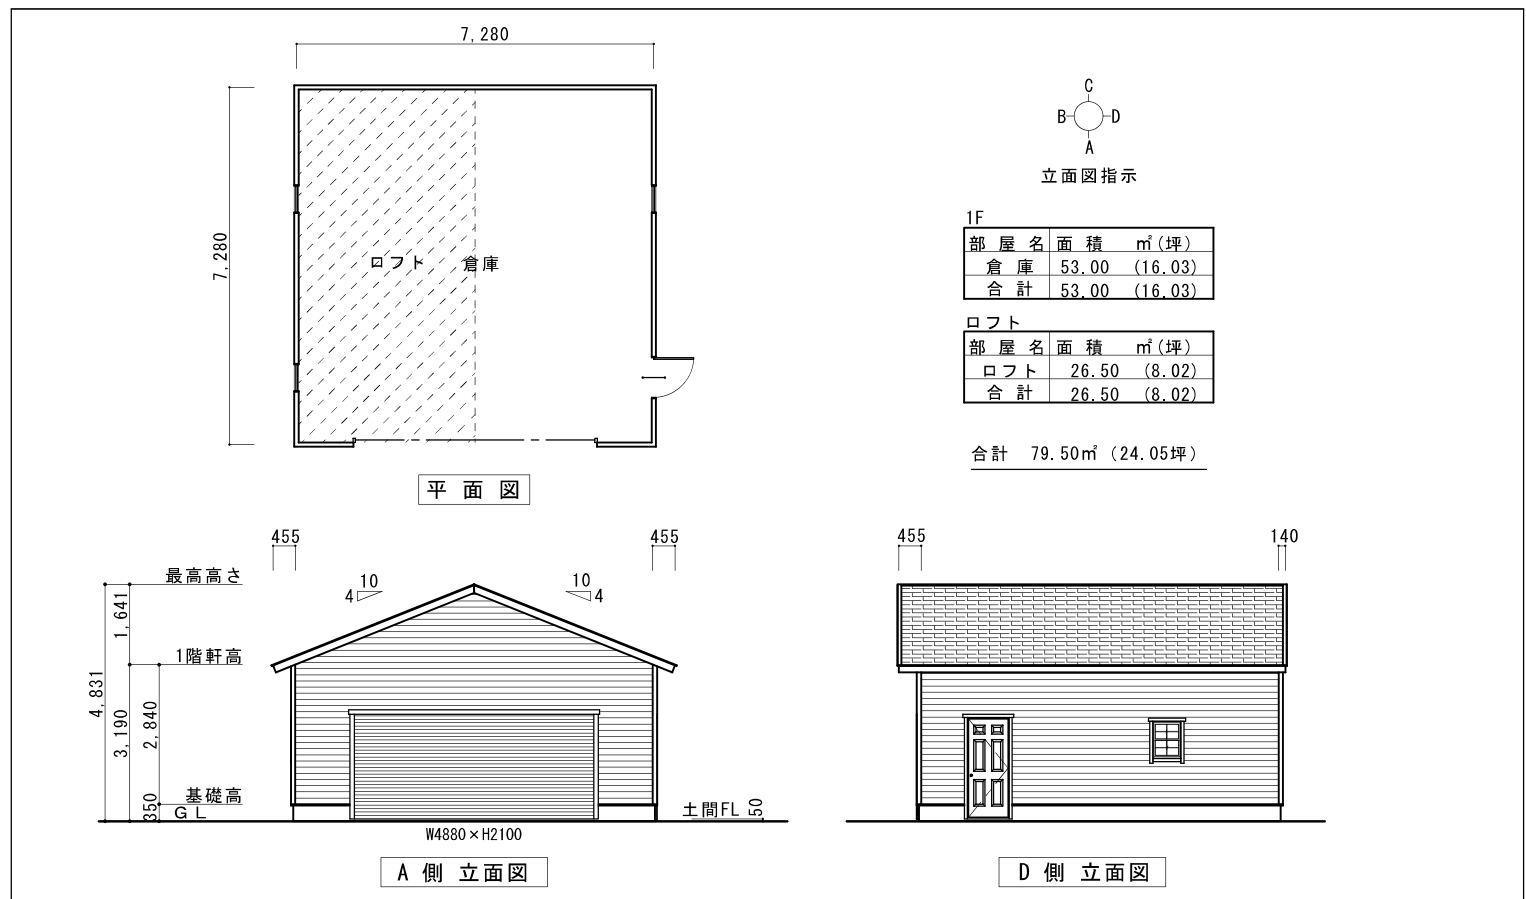

価格 (税別)

- キット納品： 280万円
- キット + ハーフビルド： 334万円
- キット + フルビルド：(想定) 374万円

- 【キットに含まれる材料】**

 - ・ 構造材、副資材 (釘金物シート類)
 - ・ 建具：軽量スチールシャッター (W4880xH2100 電動 取付共) 輸入断熱ドア x 1 輸入シングルガラス窓 x 3
 - ・ 外装材 外壁：シーリングサイディング t=12
 - ・ 屋根材 (アスファルトシングル)
 - ・ 板金 土台水切、唐草

【キットに含まれない材料】

 - ・ 内装材
 - ・ 照明器具
 - ・ 資材運搬費 (4 t x 2台)

【ハーフビルドに含まれる施工範囲】

 - ・ 仮設足場
 - ・ フレーミング (シート類張りまで)
 - ・ シャッター取付

【フルビルドに含まれる施工範囲】

 - ・ ハーフビルド、プラス
 - ・ 建具取付 (窓、ドア)
 - ・ 外装工事 (外壁、軒天、等)
 - ・ 屋根、板金工事

【施工費に含まれないもの】

 - ・ 建築確認申請費
 - ・ 基礎工事
 - ・ 電気工事
 - ・ 塗装工事
 - ・ 交通費、宿泊費

【注意】 車庫として建築確認申請を出す場合は内装制限により、準不燃材 (石膏ボード等) による内装施工が必要となります。