

車 2 台

部屋付
(床なし)

部屋付
(床あり)


2F/07ト

水廻設備

住居系



Plan No. G005

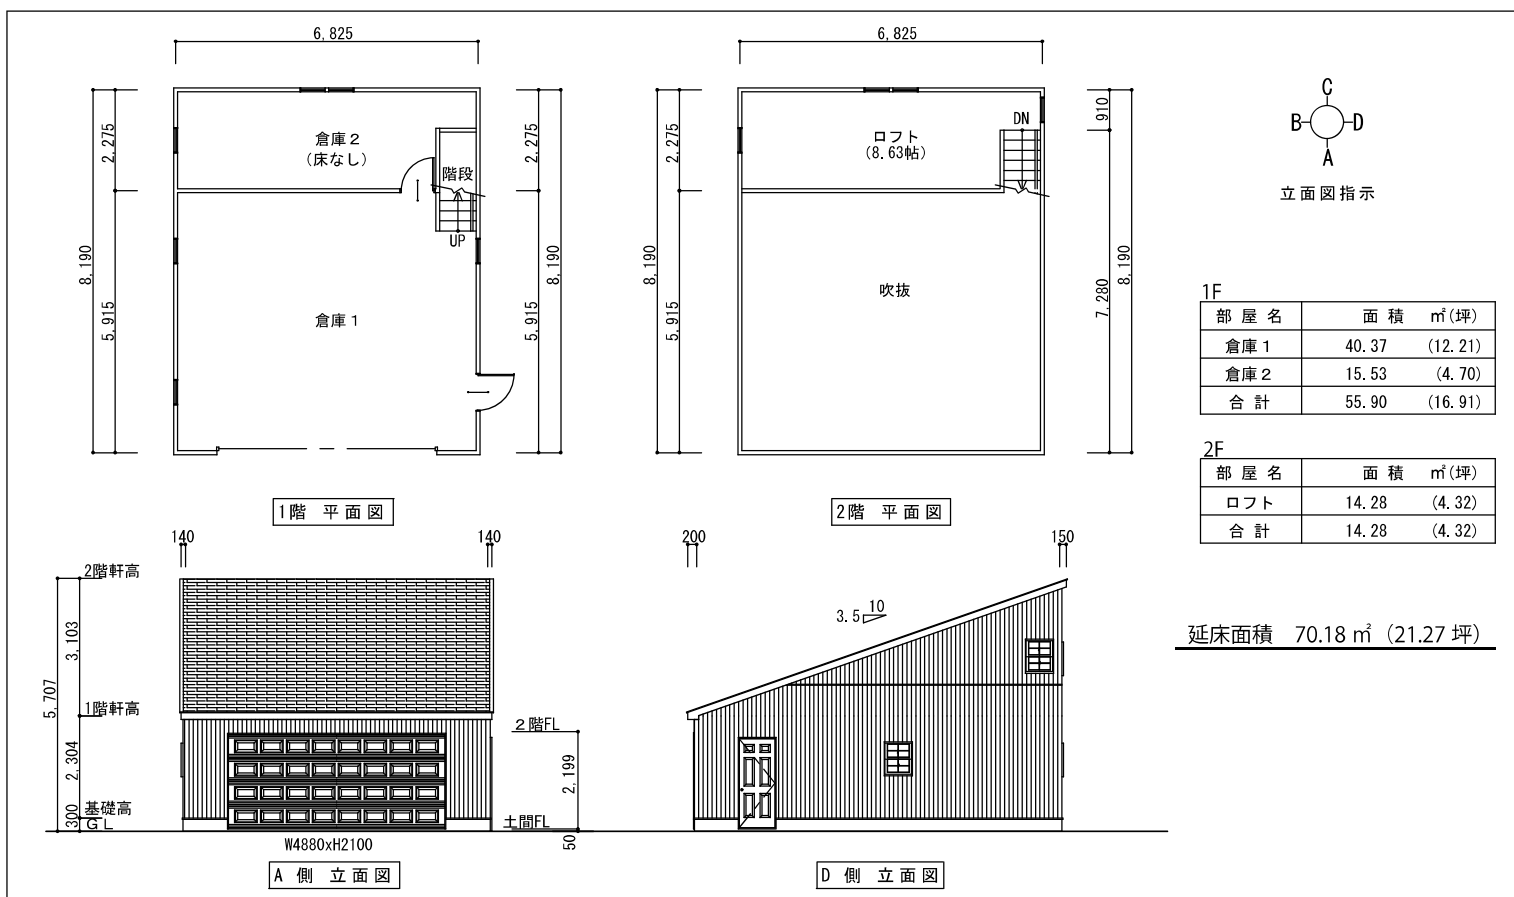

価格 (税別)

キット納品： 320 万円

キット + ハーフビルド： 398 万円

キット + フルビルド：(想定) 445 万円

【キットに含まれるもの】

- ・ 構造材、副資材 (釘金物シート類)
- ・ 建具 オーバードア (取付共)
輸入断熱ドア x 1
国産内装ドア x 1
国産断熱窓 x 10
- ・ 外装材 外壁：金属サイディング t=18
他：(軒天材、胴縁、等)
- ・ 屋根材 (アスファルトシングル)
- ・ 板金 土台水切、棟包み
- ・ その他 階段材 (国産プレカット)

【ハーフビルドに含まれるもの】

- ・ 仮設足場
- ・ フレミング (シート類張りまで)
- ・ オーバードア取付
- ※ 階段取付を含みます

【フルビルドに含まれるもの】

- ・ ハーフビルド プラス
- ・ 建具取付 (窓、ドア)
- ・ 外装工事 (外壁、軒天)
- ・ 屋根、板金工事

【施工費に含まれないもの】

- ・ 建築確認申請費
- ・ 基礎工事
- ・ 電気工事
- ・ 塗装工事
- ・ 交通費、宿泊費

【キットに含まれないもの】

- ・ 内装材 (ボード、下地、見切)
- ・ 資材運搬費 (4 t x 2台)

【注意】車庫として建築確認申請を出す場合は内装制限により、準不燃材 (石膏ボード等) による内装施工が必要となります。