



車1台

部屋付  
(床なし)


部屋付  
(床あり)

2F/07ト

水廻設備

住居系

## Plan No. G013

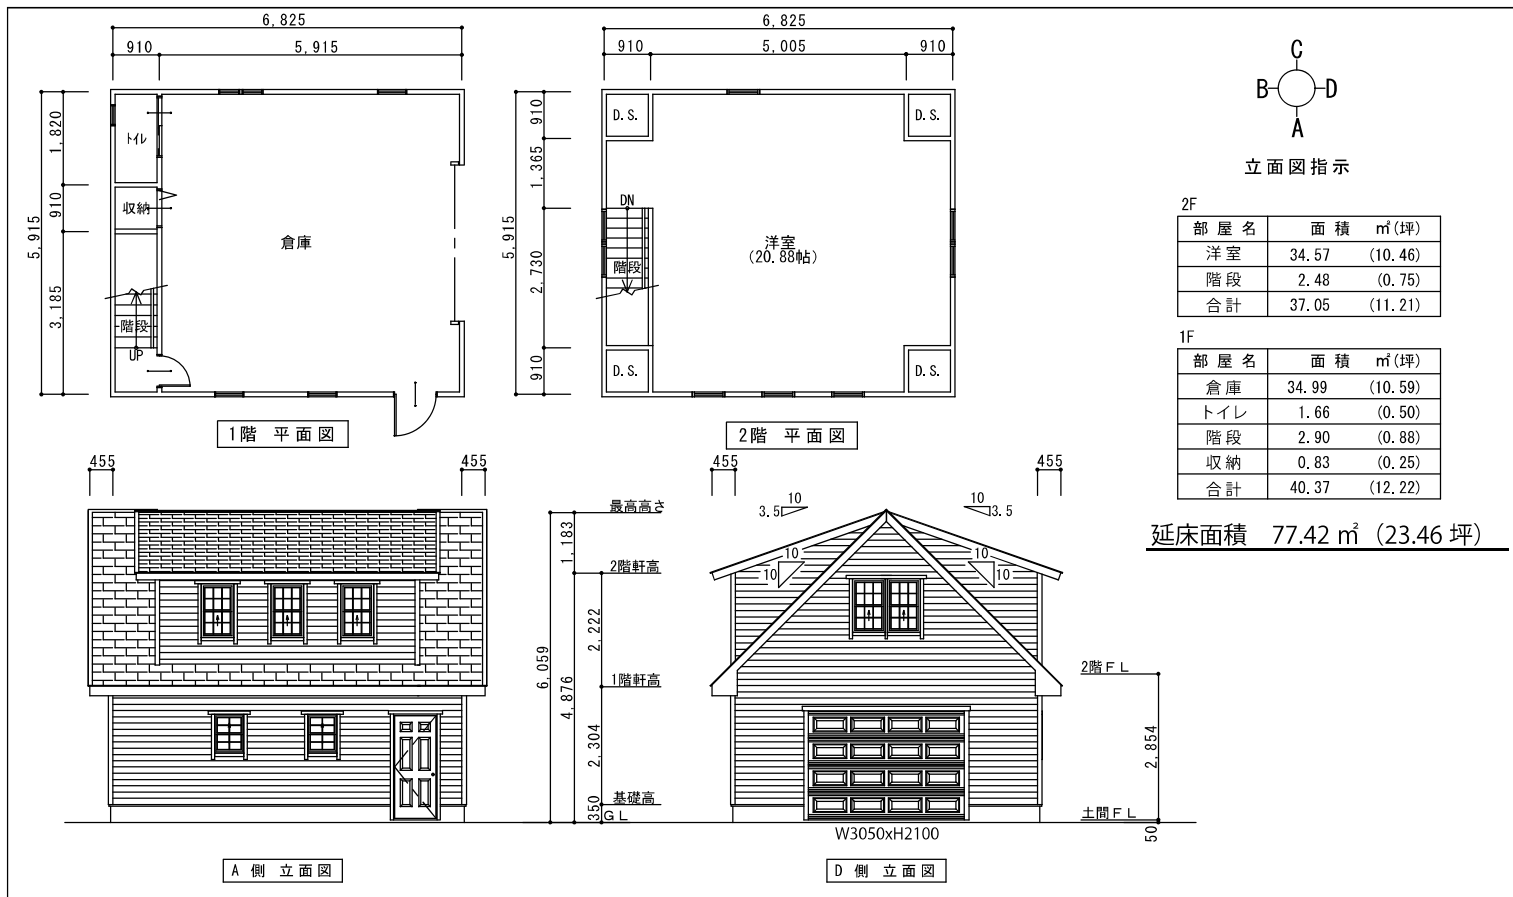

## 価格 (税別)

キット納品: 380 万円

キット + ハーフビルド: 441 万円

キット + フルビルド:(想定) 501 万円

【キットに含まれるもの】

- ・構造材、副資材(釘金物シート類)
- ・建具 オーバードア

W3050xH2100 (手動/取付共)

輸入断熱ドア x 1

輸入上下窓 SG x 3

国産木製建具 x 2

国産断熱ドア x 1

国産断熱窓 x 11

- ・外装材 外壁: シーリングサイディング t=12
- ・屋根材 (アスファルトシングル)
- ・板金 土台水切、唐草、壁取合板金
- ・その他 階段材 (国産プレカット)

【キットに含まれないもの】

- ・内装材 (ボード、下地、フローリング、見切、等)
- ・住宅設備 (トイレ)
- ・資材運搬費 (4 x 2台)

【ハーフビルドに含まれるもの】

- ・仮設足場
- ・フレミング (シート類張りまで)
- ・オーバードア取付
- ※階段取付を含みます

【フルビルドに含まれるもの】

- ・ハーフビルド プラス
- ・建具取付 (窓、ドア)
- ※外部建具のみ
- ・外装工事 (外壁、軒天)
- ・屋根、板金工事

【施工費に含まれないもの】

- ・建築確認申請費
- ・基礎工事 / 電気工事 / 塗装工事
- ・内装工事 (内部建具取付含む)
- ・給排水設備工事
- ・交通費、宿泊費

【注意】車庫として建築確認申請を出す場合は内装制限により、準不燃材(石膏ボード等)による内装施工が必要となります。