

車 2 台

部屋付
(床なし)

部屋付
(床あり)


2F/07ト

水廻設備

住居系



Plan No. G034

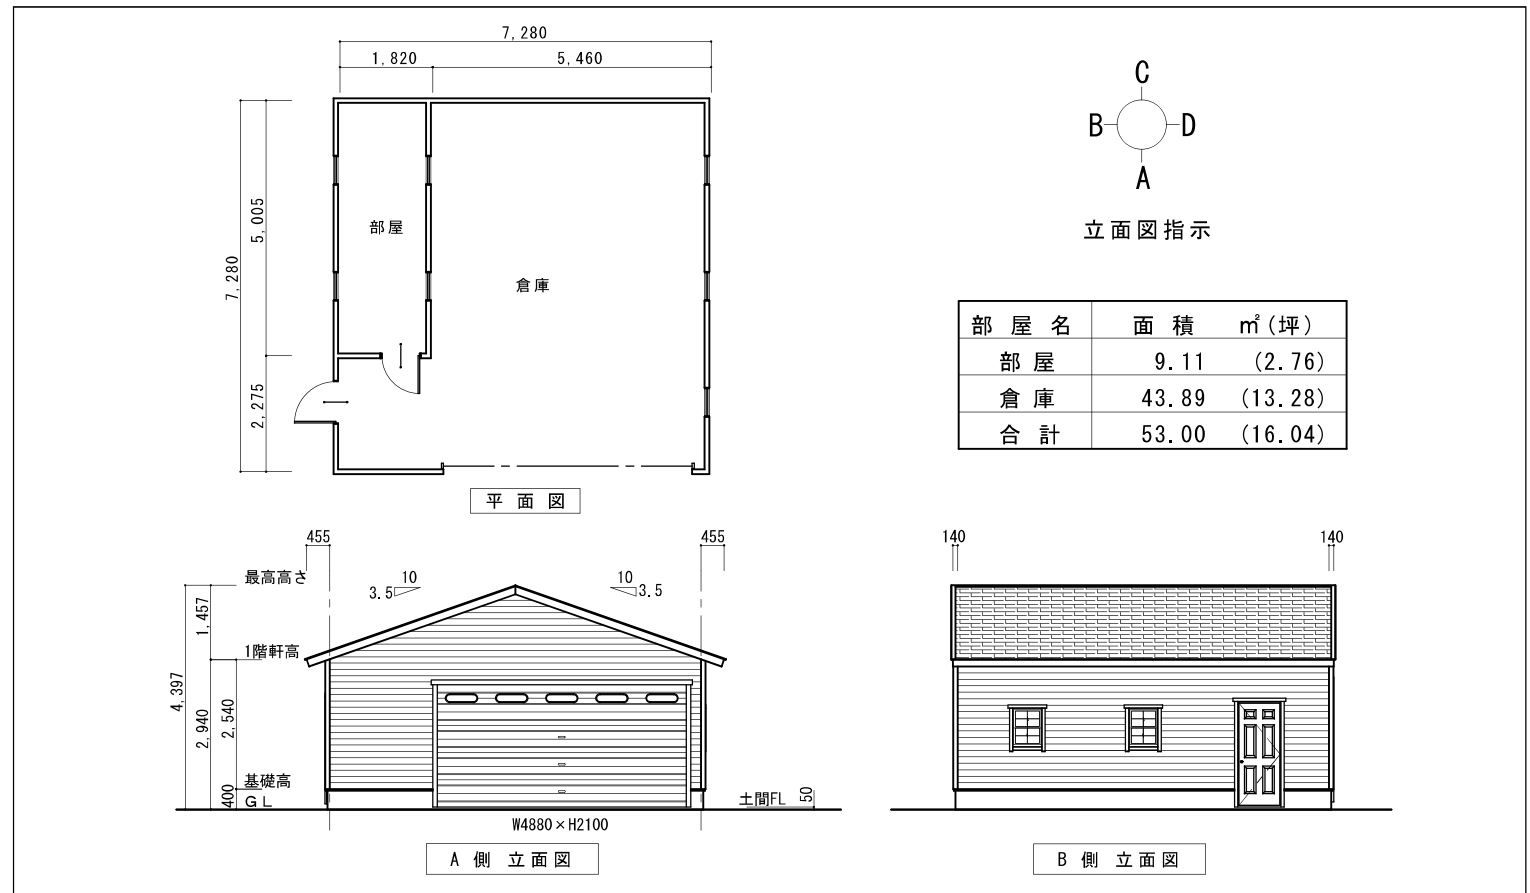

価格 (税別)

キット納品: 260万円

キット + ハーフビルド: 307万円

キット + フルビルド: (想定) 348万円

【キットに含まれる材料】

- ・ 構造材、副資材 (釘金物シート類)
- ・ 建具: オーバードア (W4880×H2400 電動 窓付 取付共) 輸入断熱ドア x1 輸入シングルガラス窓 x7
- ・ 外装材 外壁: 窯業系サイディング t=15
- ・ 屋根材 (アスファルトシングル)
- ・ 板金 土台水切、唐草

【キットに含まれない材料】

- ・ 内装材
- ・ 照明器具
- ・ 資材運搬費 (4 t x 2台)

【ハーフビルドに含まれる施工範囲】

- ・ 仮設足場
- ・ フレミング (シート類張りまで)
- ・ オーバードア取付

【フルビルドに含まれる施工範囲】

- ・ ハーフビルド プラス
- ・ 建具取付 (ドア、窓)
- ・ 外装工事 (外壁、軒天、等)
- ・ 屋根、板金工事

【施工費に含まれないもの】

- ・ 建築確認申請費
- ・ 基礎工事
- ・ 電気工事
- ・ 塗装工事
- ・ 交通費、宿泊費

【注意】 車庫として建築確認申請を出す場合は内装制限により、準不燃材 (石膏ボード等) による内装施工が必要となります。