

車2台

部屋付
(床なし)

部屋付
(床あり)


2F/07t

水廻設備

住居系



Plan No. G031

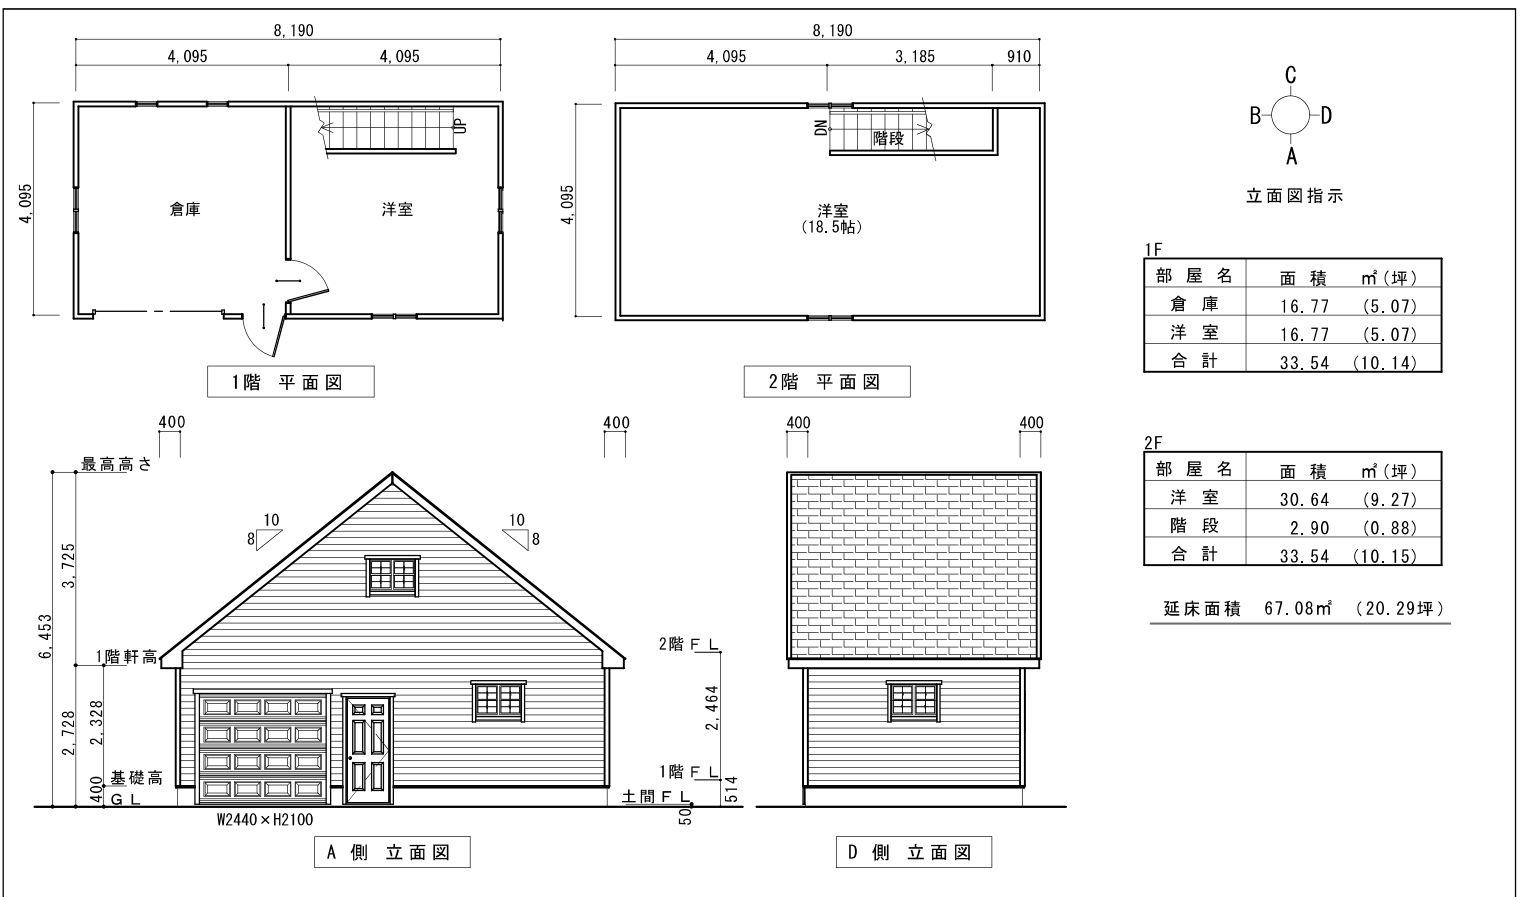

価格 (税別)

キット納品: 280万円

キット + ハーフビルド: 343万円

キット + フルビルド:(想定) 395万円

【キットに含まれる材料】

- ・構造材、副資材 (釘金物シート類)
- ・建具: オーバードア (W2440xH2100 手動 取付共) 輸入断熱ドア x1 輸入シングルガラス窓 x4 国産断熱上下窓 x8
- ・外装材 外壁: シーリングサイディングt=12 屋根材 (アスファルトシングル)
- ・板金 土台水切、唐草
- ・その他 階段材 (国産プレカット)

【キットに含まれない材料】

- ・内装材
- ・照明器具
- ・資材運搬費 (4t x 2台)

【ハーフビルドに含まれる施工範囲】

- ・仮設足場
 - ・フレーミング (シート類張りまで)
 - ・オーバードア取付
 - ※階段取付を含みます
- 【フルビルドに含まれる施工範囲】
- ・ハーフビルド プラス
 - ・建具取付 (ドア、窓)
 - ・外装工事 (外壁、軒天、等)
 - ・屋根、板金工事

【施工費に含まれないもの】

- ・建築確認申請費
- ・基礎工事
- ・電気工事
- ・塗装工事
- ・交通費、宿泊費

【注意】 車庫として建築確認申請を出す場合は内装制限により、準不燃材 (石膏ボード等) による内装施工が必要となります。