




- 車 1 台
- 部屋付
(床なし)
- 部屋付
(床あり)
- 2F/07t
- 水廻設備
- 住居系

Plan No. G011

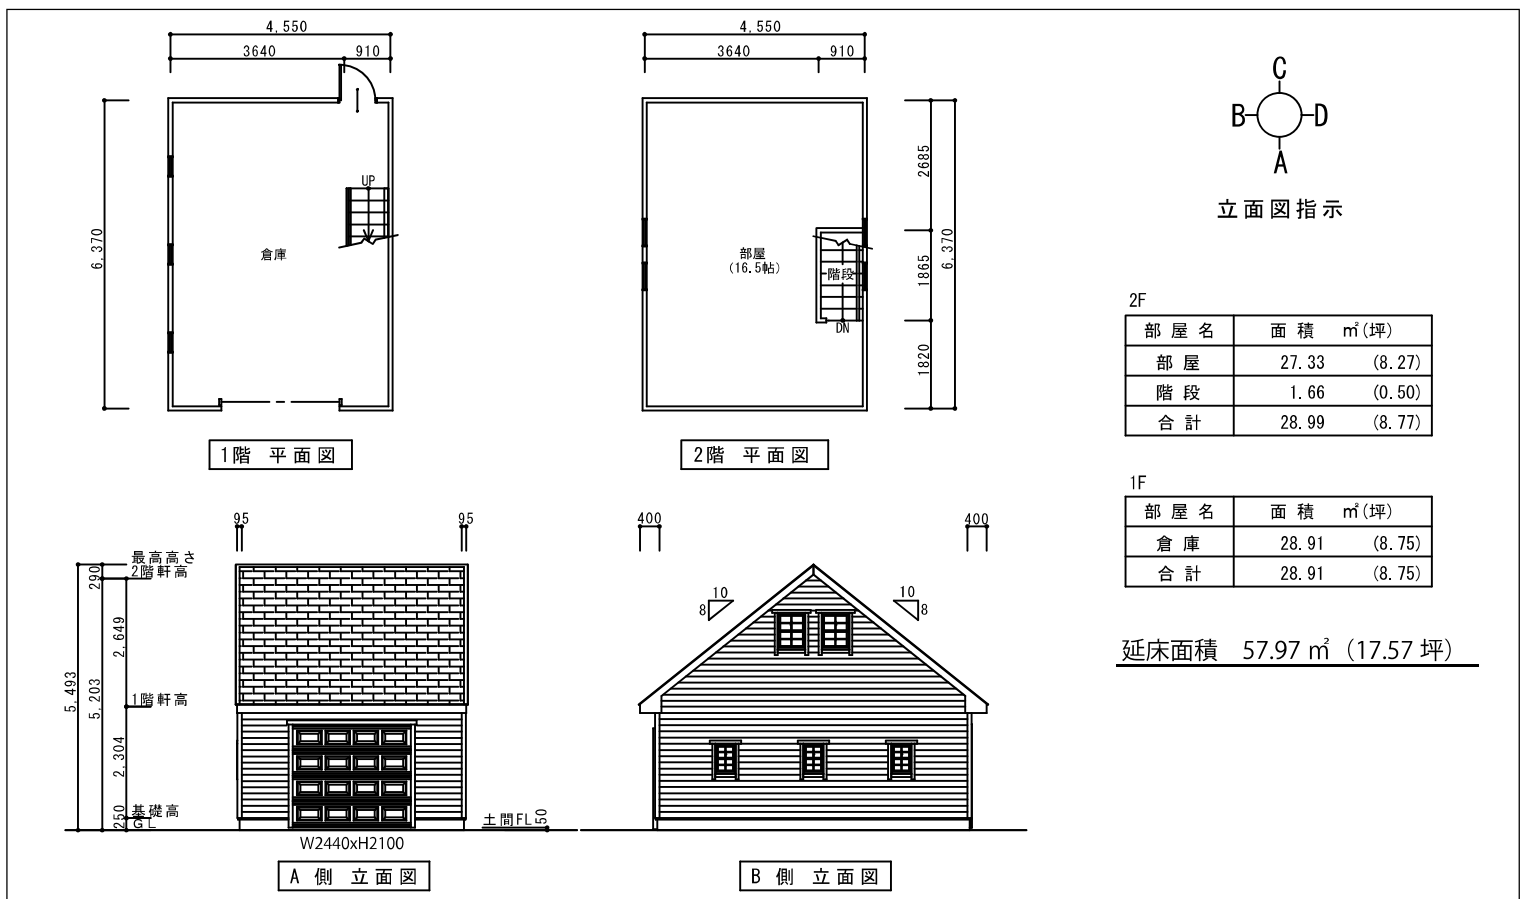

価格 (税別)

キット納品: 190 万円

キット + ハーフビルド: 248 万円

キット + フルビルド:(想定) 284 万円

- 【キットに含まれるもの】
- ・構造材、副資材 (釘金物シート類)
 - ・建具 オーバードア
 - W2440xH2100 (手動/取付共)
 - 輸入断熱ドア x 1
 - 輸入上下窓 SG x 7
 - ・外装材 外壁: シーリングサイディング t=12
 - 他: (軒天材、等)
 - ・屋根材 (アスファルトシングル)
 - ・板金 土台水切、唐草
 - ・その他 階段材 (国産プレカット)

- 【ハーフビルドに含まれるもの】
- ・仮設足場
 - ・フレーミング (シート類張りまで)
 - ・オーバードア取付
 - ※階段取付を含みます
 - 【フルビルドに含まれるもの】
 - ハーフビルド プラス
 - ・建具取付 (窓、ドア)
 - ・外装工事 (外壁、軒天)
 - ・屋根、板金工事

- 【キットに含まれないもの】
- ・内装材 (ボード、下地、見切)
 - ・資材運搬費 (4 t x 2 台)

- 【施工費に含まれないもの】
- ・建築確認申請費
 - ・基礎工事
 - ・電気工事
 - ・塗装工事
 - ・交通費、宿泊費

【注意】車庫として建築確認申請を出す場合は内装制限により、準不燃材 (石膏ボード等) による内装施工が必要となります。