

車 2 台

部屋付
(床なし)部屋付
(床あり)


2F/07t

水廻設備

住居系



Plan No. G009

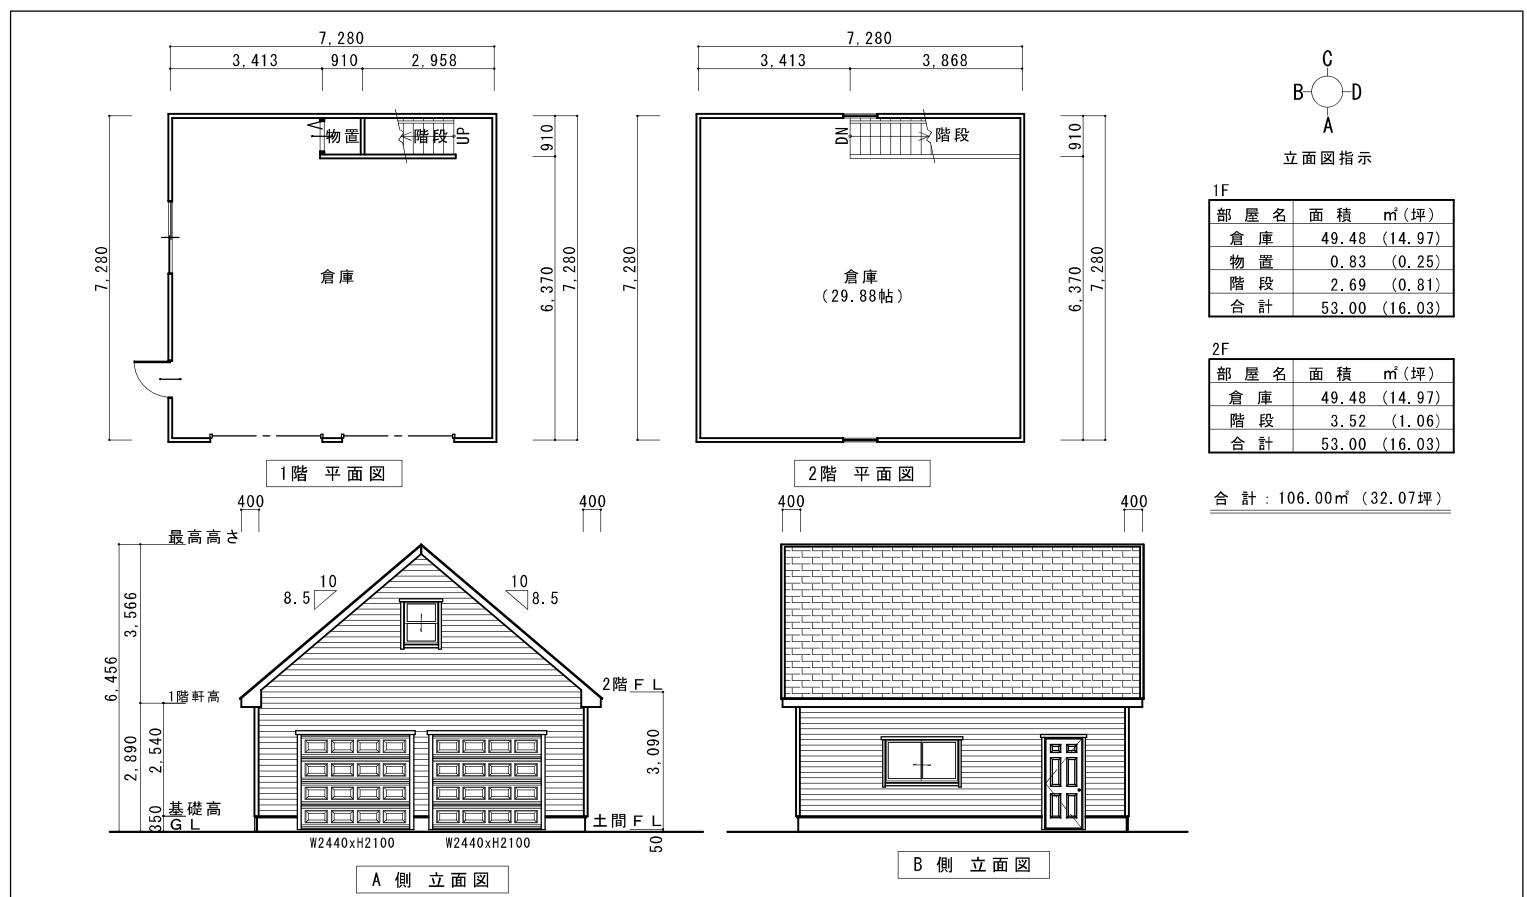

価格 (税別)

キット納品： 390万円

キット + ハーフビルド： 475万円

キット + フルビルド：(想定) 523万円

【キットに含まれる材料】

- ・構造材、副資材 (釘金物シート類)
- ・建具：オーバードア (W2440xH2100 手動 取付共) x2
国産引違いシングルガラス窓 x1
国産断熱上下窓 x2
国産内装ドア (折戸) x1
輸入断熱ドア x1
- ・外装材 外壁：シーリングサイディング t=12
- ・屋根材 (アスファルトシングル)
- ・板金 土台水切、唐草
- ・その他 階段材 (国産プレカット)

【キットに含まれない材料】

- ・内装材
- ・照明器具
- ・資材運搬費 (4 t x 2 台)

【ハーフビルドに含まれる施工範囲】

- ・仮設足場 / 屋根足場
- ・フレーミング (シート類張りまで)
- ・オーバードア取付
- ※階段取付を含みます

【フルビルドに含まれる施工範囲】

- ハーフビルド + プラス
- ・建具取付 (ドア、窓)
- ・外装工事 (外壁、軒天、等)
- ・屋根、板金工事

【施工費に含まれないもの】

- ・建築確認申請費
- ・基礎工事
- ・電気工事
- ・塗装工事
- ・交通費、宿泊費

【注意】 車庫として建築確認申請を出す場合は内装制限により、準不燃材 (石膏ボード等) による内装施工が必要となります。