

車1台

部屋付  
(床なし)

部屋付  
(床あり)


2F/07F

水廻り設備

住居系



## Plan No. G008

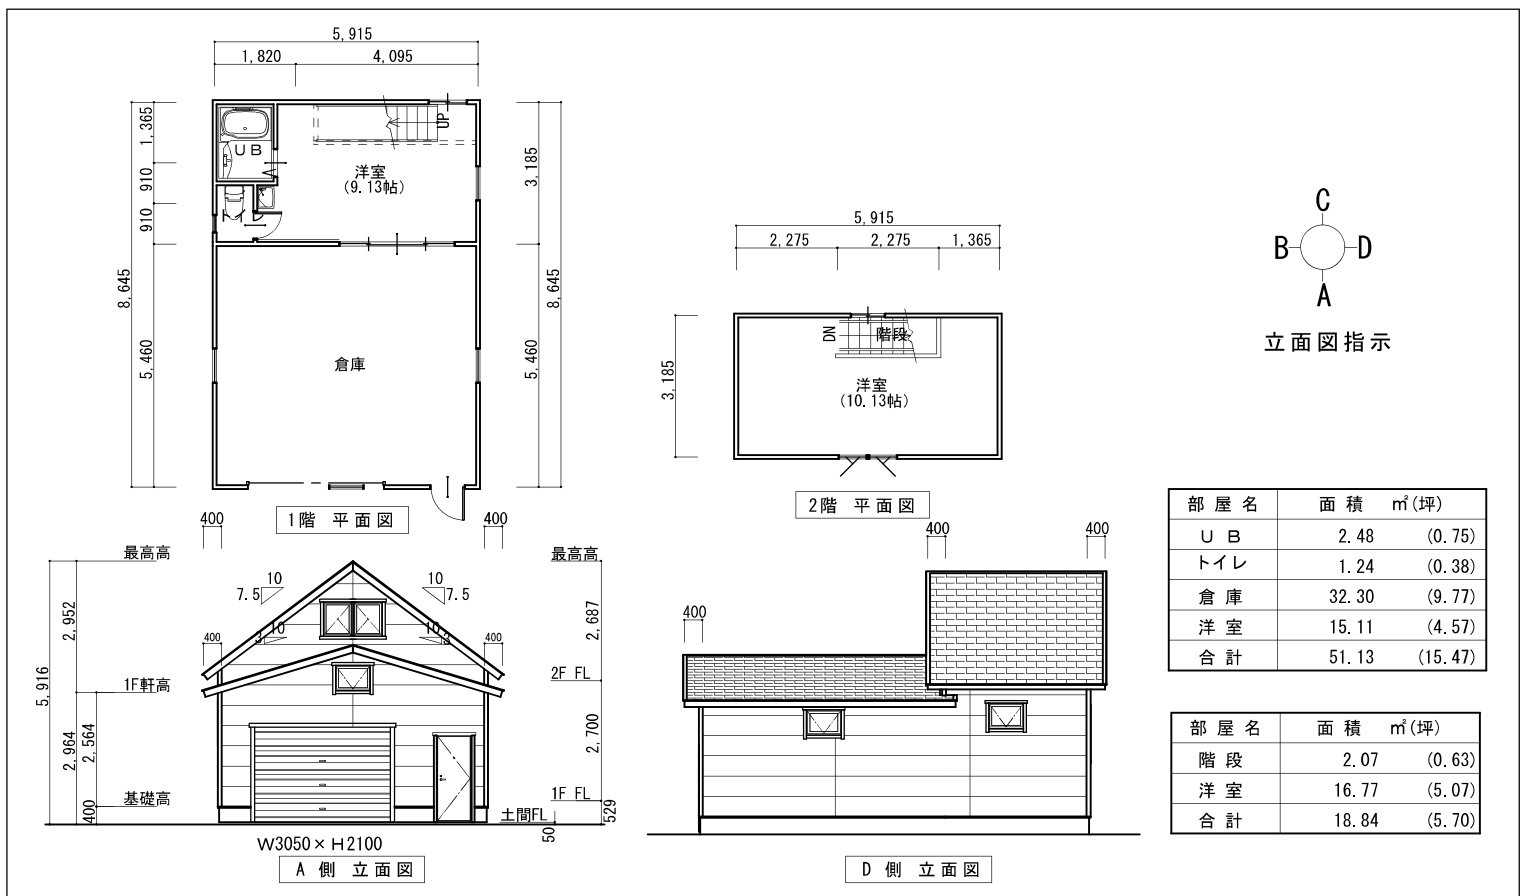

### 価格 (税別)

キット納品： 350万円

キット + ハーフビルド： 408万円

キット + フルビルド：(想定) 453万円

【キットに含まれる材料】

- ・構造材、副資材 (釘金物シート類)
- ・建具：オーバードア (W3050xH2100 電動取付共) 国産金属ドア (防火認定) x 1 国産断熱窓 (防火網入り) x 6 国産内部ドア x 1
- ・外装材 外壁：窯業系サイディング t=15
- ・屋根材 (アスファルトシングル)
- ・板金 土台水切、唐草
- ・その他 階段材 (国産プレキャスト)

【ハーフビルドに含まれる施工範囲】

- ・仮設足場
- ・フレーミング (シート類張りまで)
- ・オーバードア取付
- ※階段取付を含みます

【フルビルドに含まれる施工範囲】

- ・ハーフビルド プラス
- ・建具取付 (窓、ドア)
- ・外装工事 (外壁、軒天、等)
- ・屋根、板金工事

【施工費に含まれないもの】

- ・建築確認申請費
- ・基礎工事
- ・電気工事
- ・塗装工事
- ・交通費、宿泊費

【キットに含まれない材料】

- ・内装材
- ・照明器具
- ・住宅設備機器
- ・資材運搬費 (4 t x 2台)

【注意】車庫として建築確認申請を出す場合は内装制限により、準不燃材 (石膏ボード等) による内装施工が必要となります。