

車 2 台

部屋付  
(床なし)部屋付  
(床あり)


2F/07ト

水廻設備

住居系



## Plan No. G041

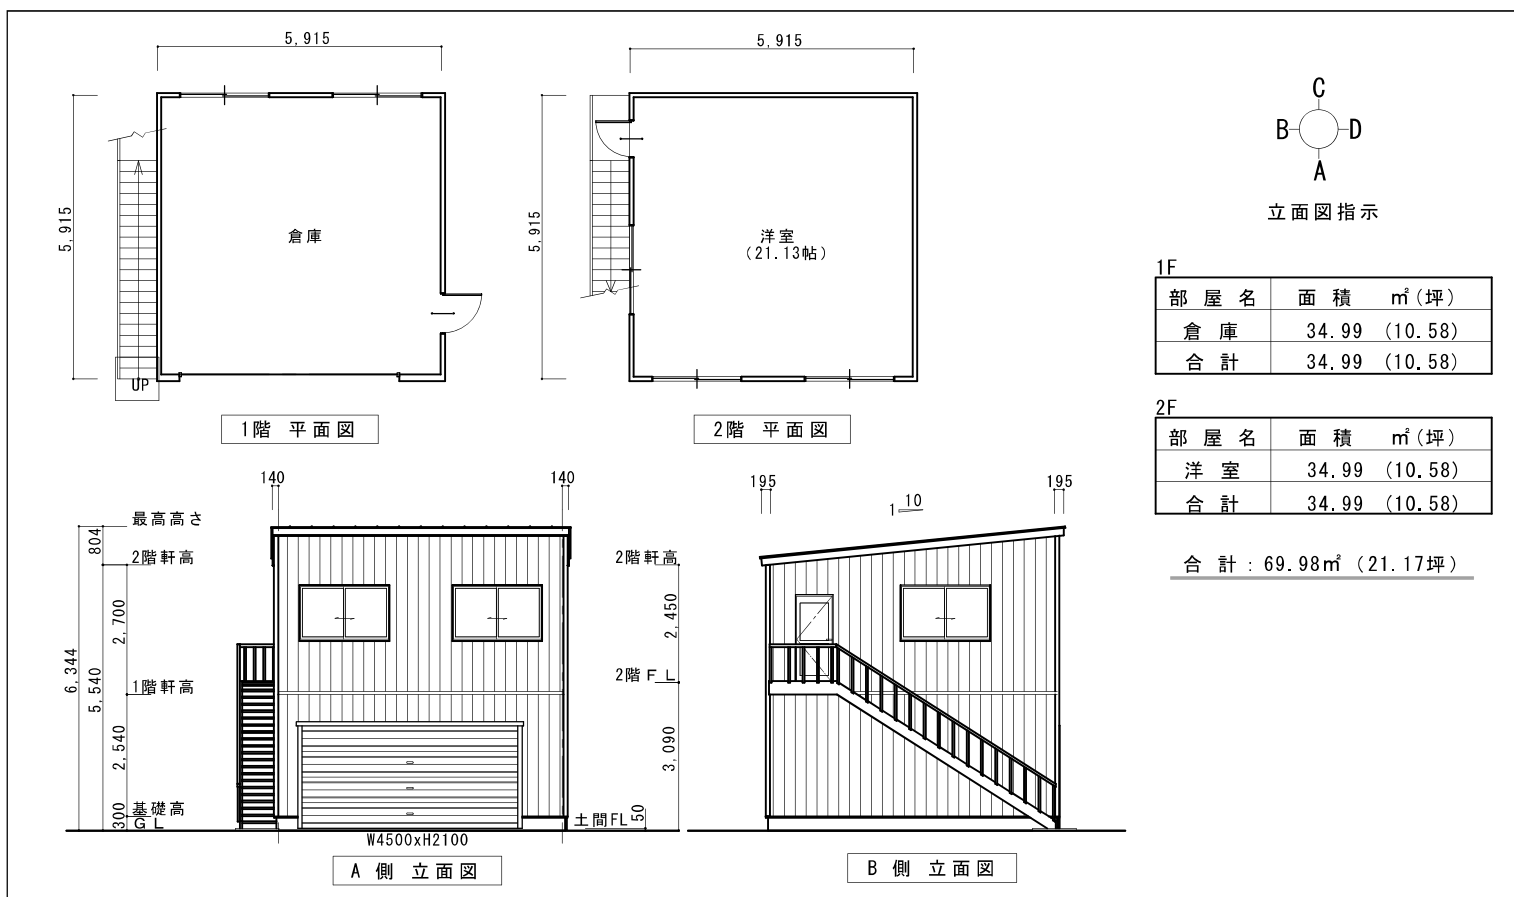

## 価格 (税別)

キット納品： 280万円

キット + ハーフビルド： 363万円

キット + フルビルド：(想定) 395万円

【キットに含まれる材料】

・構造材、副資材 (釘金物シート類)

・建具：オーバードア

(W4500xH2100 電動 取付共)

輸入断熱ドア x1

国産引違いペアガラス窓 x5

国産断熱勝手口ドア x1

・外装材 外壁：シーリングサイディングt=12

・板金 土台水切、唐草

【キットに含まれない材料】

・屋根材

※屋根勾配が浅いため、板金業者により材工共

施工が必要です。(推奨：芯木あり瓦葺葺、

または縦ハゼ葺)

・外部階段 (地元の鉄工所等にご依頼下さい)

・内装材

・照明器具

・資材運搬費 (4 t x 2台)

【ハーフビルドに含まれる施工範囲】

・仮設足場

・フレーミング (シート類張りまで)

・オーバードア取付

【フルビルドに含まれる施工範囲】

ハーフビルド プラス

・建具取付 (ドア・窓)

・外装工事 (外壁、軒天、等)

※屋根、板金工事は含まれません

【施工費に含まれないもの】

・建築確認申請費

・屋根板金工事

・外部階段取付

・基礎工事

・電気工事

・塗装工事

・交通費、宿泊費

【注意】車庫として建築確認申請を出す場合は内装制限により、準不燃材 (石膏ボード等) による内装施工が必要となります。