

車1台

部屋付
(床なし)部屋付
(床あり)


2F/07ト

水道設備

住居系



Plan No. G019

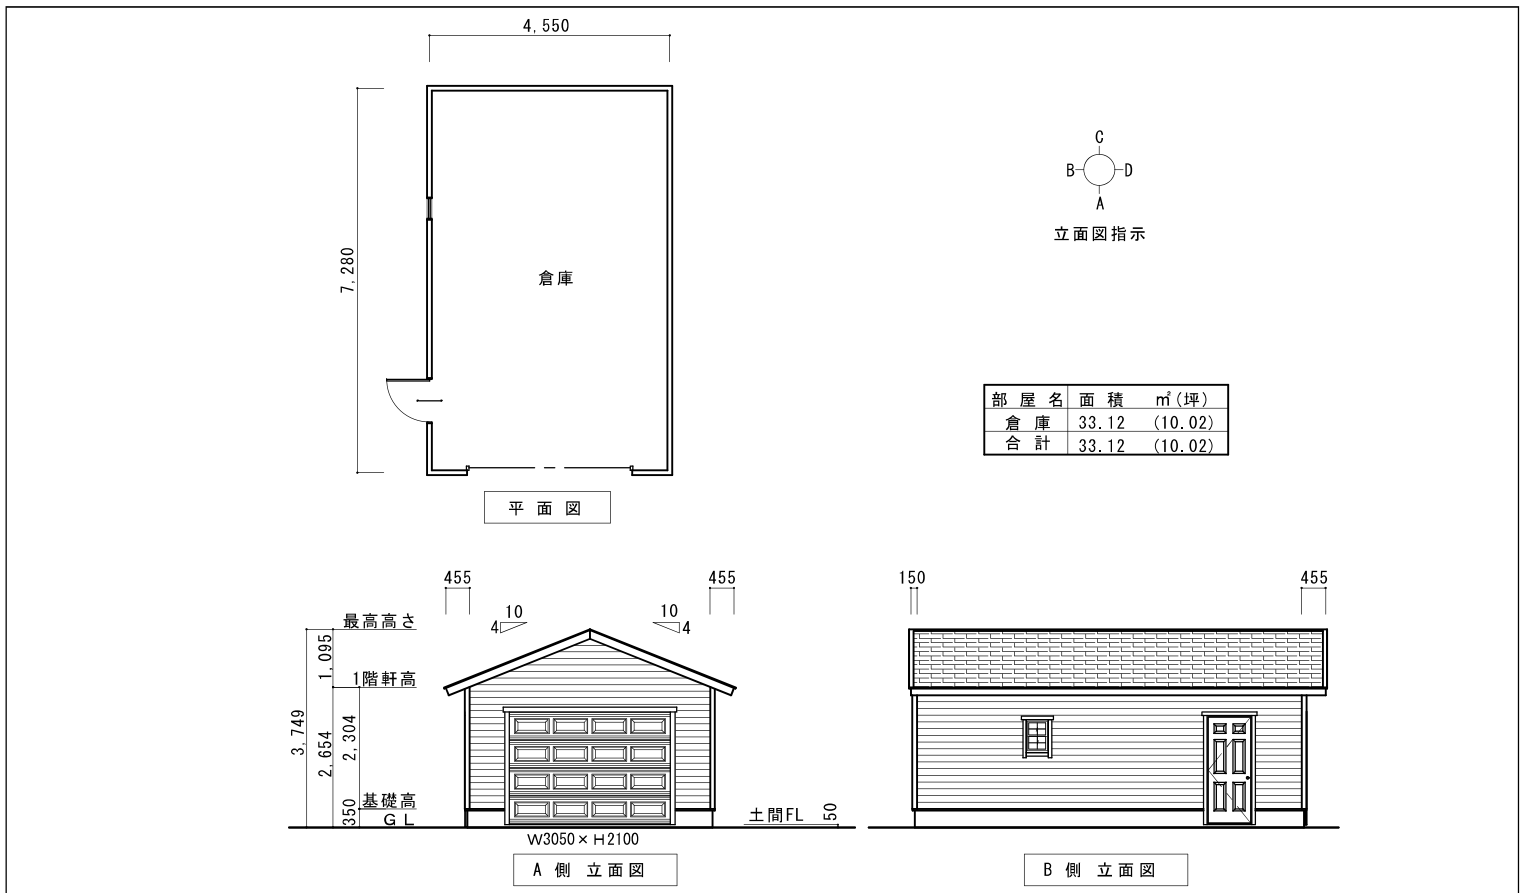

価格(税別)

キット納品: 170万円

キット+ハーフビルド: 193万円

キット+フルビルド:(想定) 220万円

【キットに含まれる材料】

- ・構造材、副資材(釘金物シート類)
- ・建具: オーバードア
(W3050xH2100 電動取付共)
輸入断熱ドア x 1
輸入シングルガラス窓 x 1
- ・外装材 外壁: シーリングサイディング t=12
- ・屋根材 (アスファルトシングル)
- ・板金 土台水切、唐草

【キットに含まれない材料】

- ・内装材
- ・照明器具
- ・資材運搬費 (4 t x 1台)

【ハーフビルドに含まれる施工範囲】

- ・仮設足場(脚立程度)
- ・フレーミング(シート類張りまで)
- ・オーバードア取付

【フルビルドに含まれる施工範囲】

- ・ハーフビルド プラス
- ・建具取付(窓、ドア)
- ・外装工事(外壁、軒天、等)
- ・屋根、板金工事

【施工費に含まれないもの】

- ・建築確認申請費
- ・基礎工事
- ・電気工事
- ・塗装工事
- ・交通費、宿泊費

【注意】車庫として建築確認申請を出す場合は内装制限により、準不燃材(石膏ボード等)による内装施工が必要となります。