

車1台

部屋付
(床なし)

部屋付
(床あり)


2F/07ト

水道設備

住居系



Plan No. G040

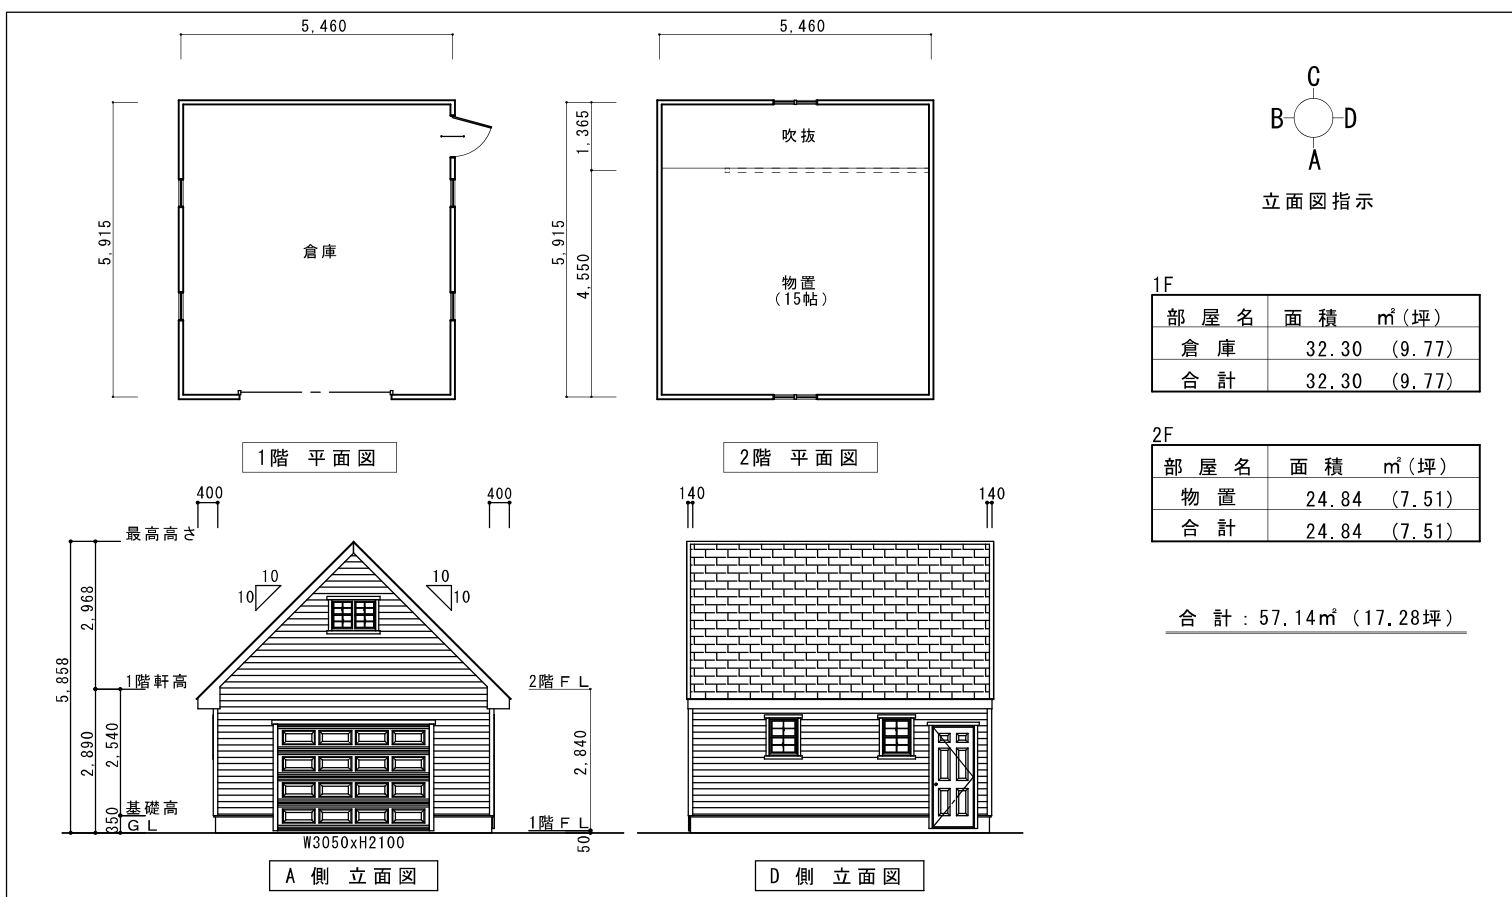

価格 (税別)

キット納品 : 190万円

キット+ハーフビルド : 259万円

キット+フルビルド : (想定) 299万円

【キットに含まれる材料】

- ・構造材、副資材 (釘金物シート類)
- ・建具 : オーバードア
- ・ (W3050xH2100 手動 取付共)
- 輸入断熱ドア x1
- 輸入シングルガラス窓 x8
- ・外装材 外壁 : シーリングサイディングt=12
- ・屋根材 (アスファルトシングル)
- ・板金 土台水切、唐草
- ※キットには階段及びハシゴは含まれません

【キットに含まれない材料】

- ・内装材
- ・照明器具
- ・資材運搬費 (4t x 2台)

【ハーフビルドに含まれる施工範囲】

- ・仮設足場
- ・フレーミング (シート類張りまで)
- ・オーバードア取付

【フルビルドに含まれる施工範囲】

- ハーフビルド プラス
- ・建具取付 (ドア・窓)
- ・外装工事 (外壁、軒天、等)
- ・屋根、板金工事

【施工費に含まれないもの】

- ・建築確認申請費
- ・基礎工事
- ・電気工事
- ・塗装工事
- ・交通費、宿泊費

【注意】車庫として建築確認申請を出す場合は内装制限により、準不燃材 (石膏ボード等) による内装施工が必要となります。