

車6台

部屋付
(床なし)

部屋付
(床あり)


2F/07ト

水廻設備

住居系



Plan No. G038

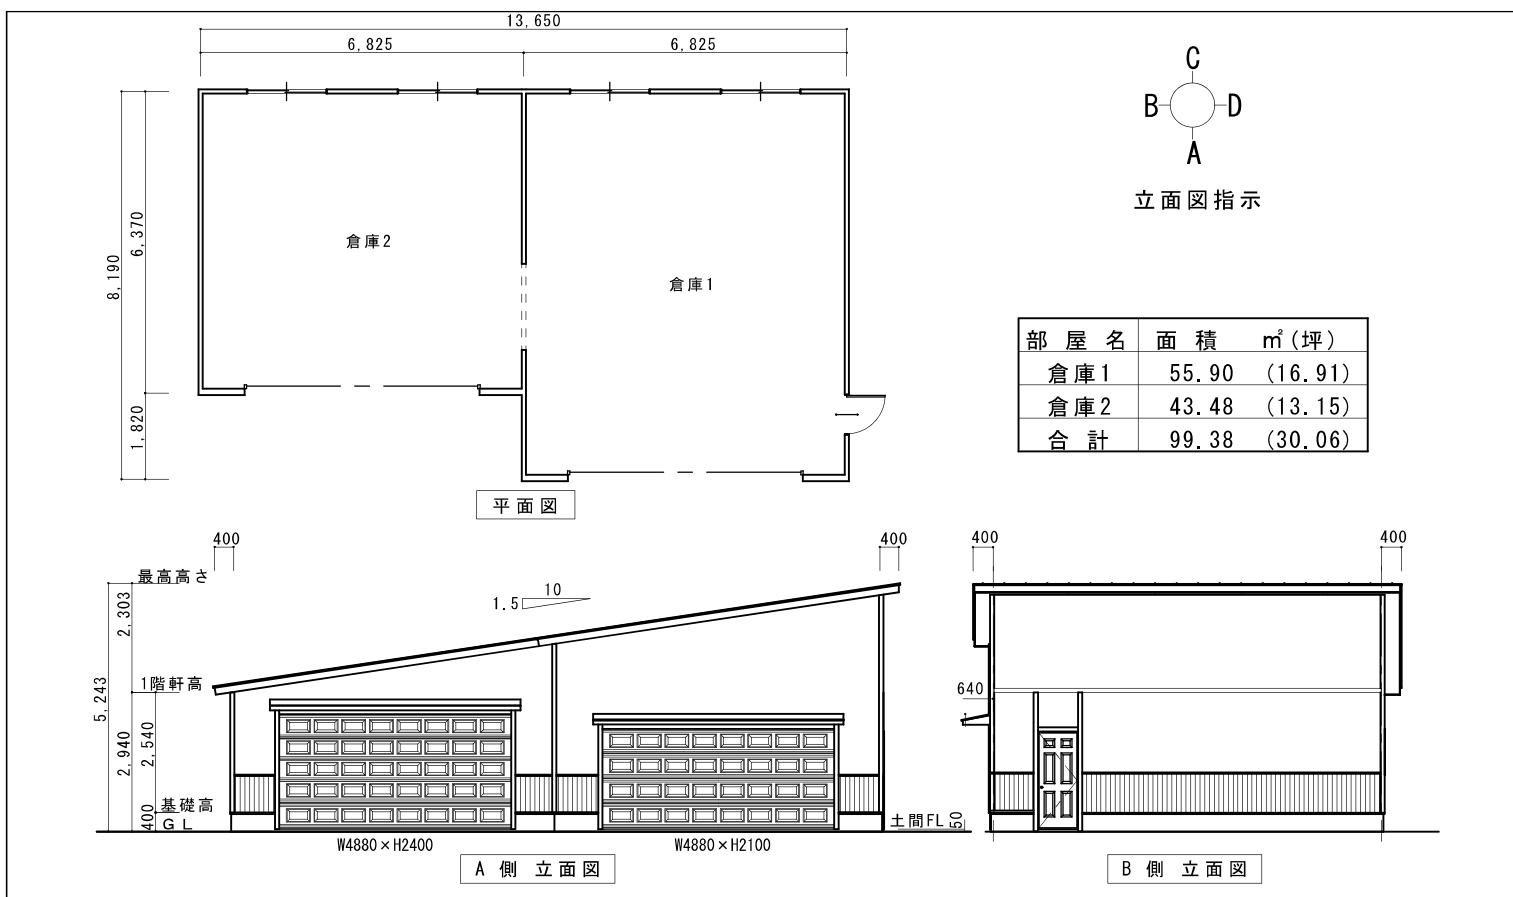

価格 (税別)

キット納品: 450万円

キット+ハーフビルド: 563万円

キット+フルビルド:(想定) 633万円

- 【キットに含まれる材料】
 - ・構造材、副資材(釘金物シート類)
 - ・建具: オーバードア (W4880xH2100 電動 取付共) (W4880xH2400 電動 取付共)
 - 輸入断熱ドア x1
 - 国産引違いシングルガラス窓 x4
- ・外装材 外壁: シーリングサイディングt=10 (スタック塗装調パネル)
- ・板金 土台水切
- 【キットに含まれない材料】
 - ・屋根材
 - ※屋根勾配が浅いため、板金業者により材工共施工が必要です。(推奨: 芯木あり瓦葺葺、または縦ハゼ葺)
 - ※板金業者手配は地元の業者様にご依頼下さい
 - ・内装材
 - ・照明器具
 - ・資材運搬費(4t x 2台)
- 【ハーフビルドに含まれる施工範囲】
 - ・仮設足場
 - ・フレミング(シート類張りまで)
 - ・オーバードア取付
- 【フルビルドに含まれる施工範囲】
 - ・ハーフビルド プラス
 - ・建具取付(ドア・窓)
 - ・外装工事(外壁、軒天、等)
 - ※屋根、板金工事は含まれません
- 【施工費に含まれないもの】
 - ・建築確認申請費
 - ・屋根板金工事
 - ・基礎工事
 - ・電気工事
 - ・塗装工事
 - ・交通費、宿泊費

【注意】車庫として建築確認申請を出す場合は内装制限により、準不燃材(石膏ボード等)による内装施工が必要となります。